



浙江浙大求是物业管理有限公司  
ZHEJIANG ZHIDAO PROPERTY MANAGEMENT CO., LTD.



LANDSCAPE

地址 (ADD): 浙江省杭州市西湖区新大路38号  
浙大玉泉校区求是物业办公楼  
电话 (TEL): 0571-88273908 88273630  
传真 (FAX): 0571-88273368  
建设单位: CLIENT  
浙江大学医学院附属妇产科医院  
合作设计: COOPERATIVE DESIGN

备注: NOTE



树穴有机覆盖物示意图

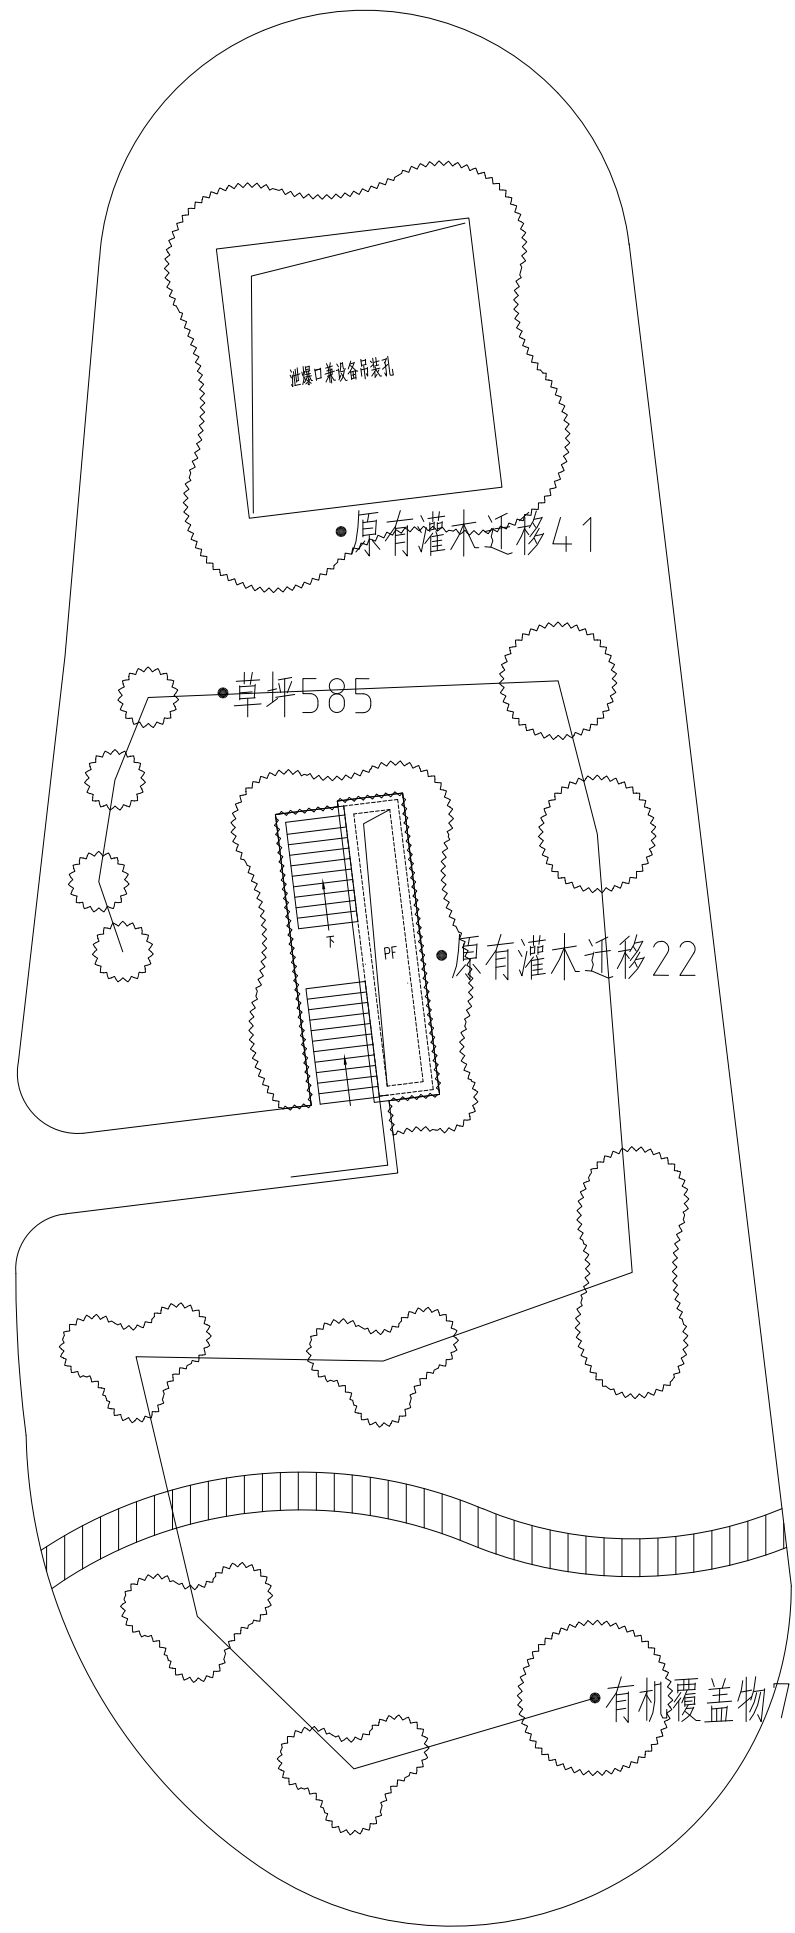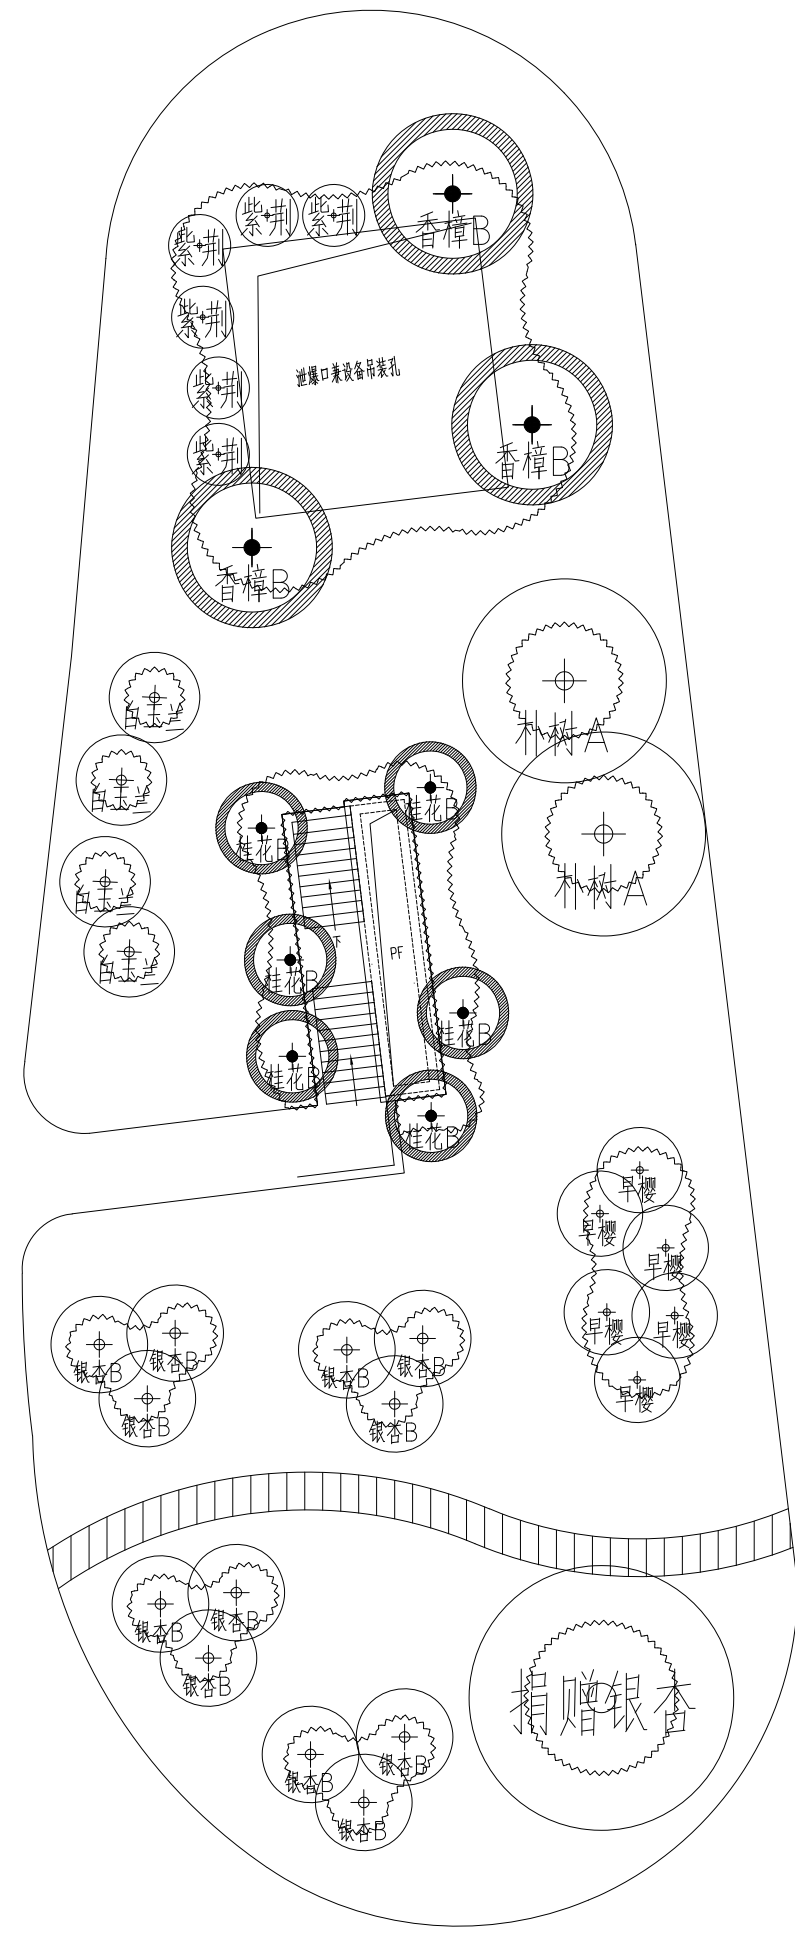

绿化改造平面图(平面图) 1:200

除特别说明外,本图不可作为建设或其他用途。

注册章

工程设计出图专用章  
Engineering Design Special Seal

职责	签字
审定	
审核	
项目负责人	
专业负责人	
校对	
设计	
制图	

项目名称: PROJECT TITLE

浙大妇院绿化改造工程

工程编号: JOB NO.

图名: TITLE

版次: A 比例: 1:200 图例

设计阶段: 施工图 日期: 2023.10

专业: 园林 图号: 绿施-1

图框本图量本司证章者无效